


VOORGEVEL AANZICHT WEST

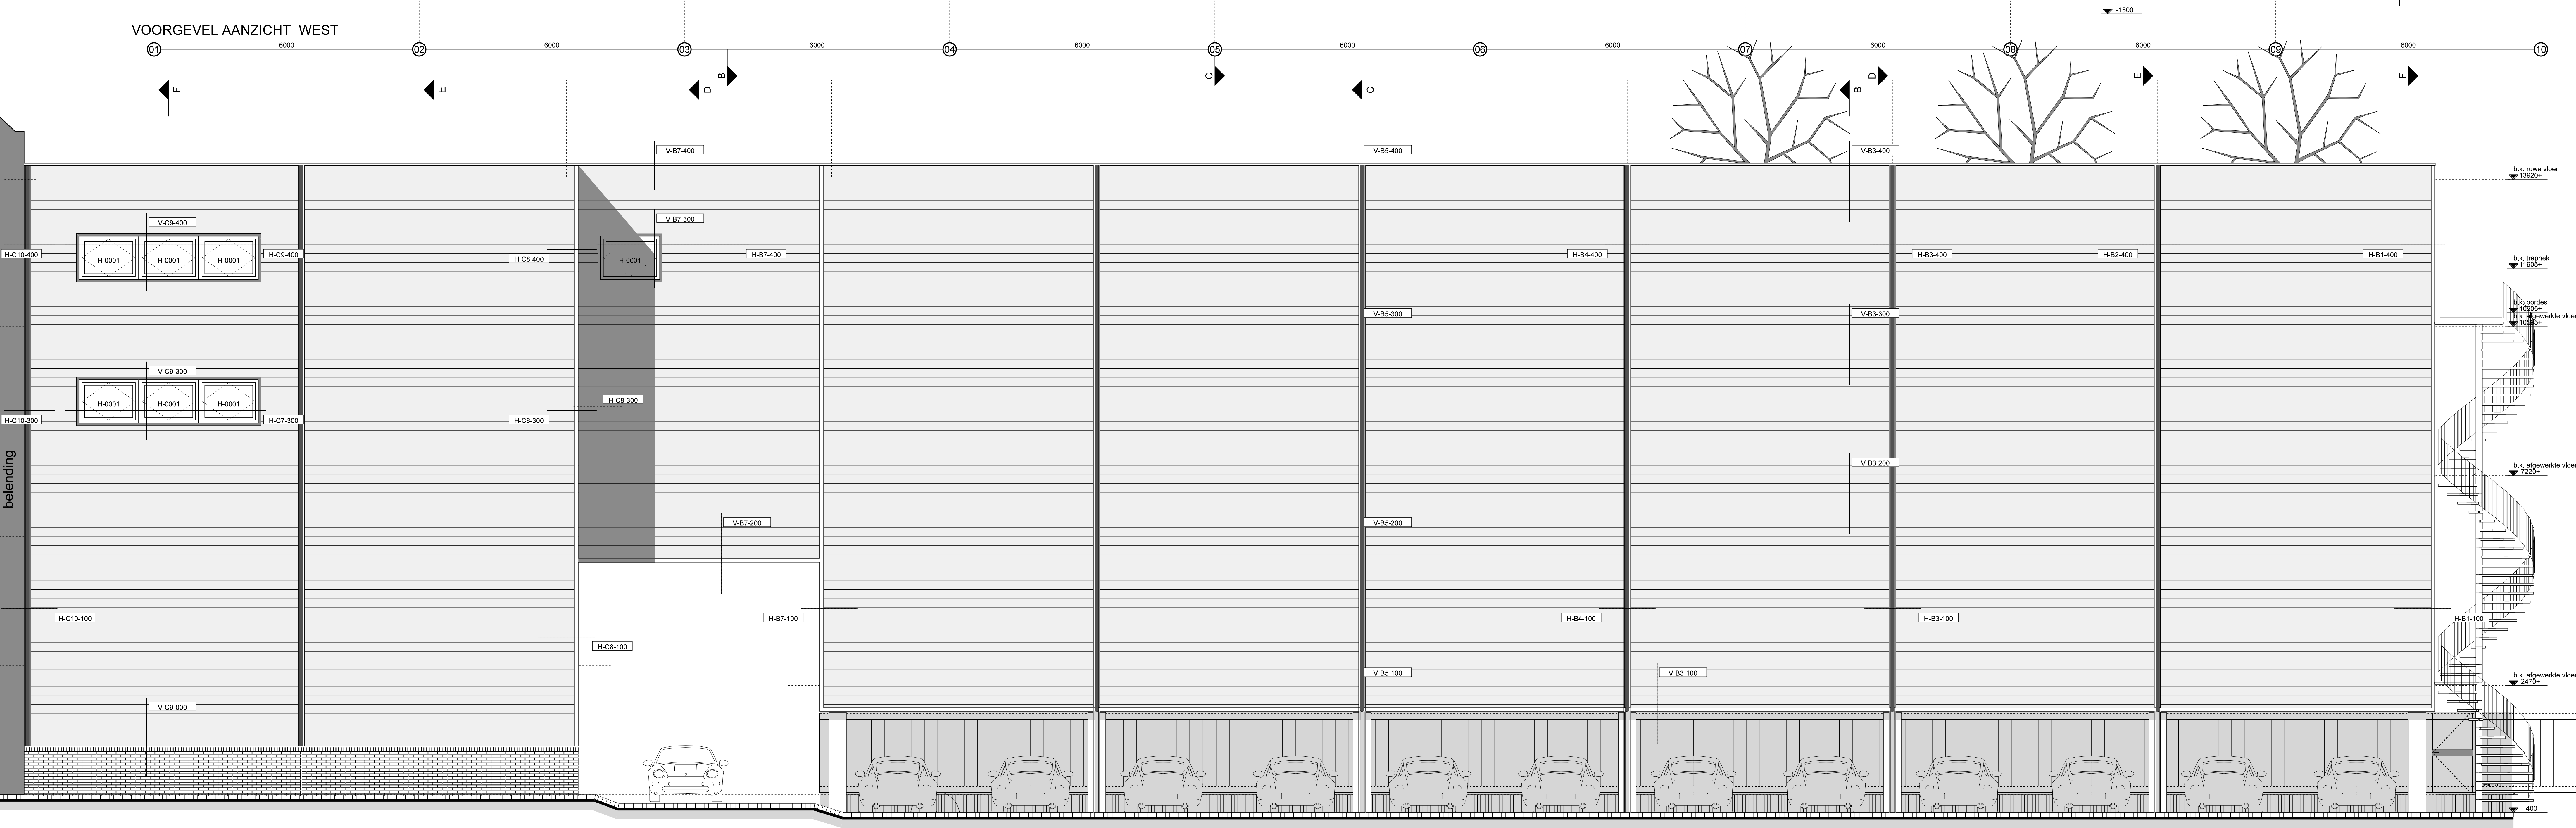

ACHTERGEVEL AANZICHT OOST